



ZEMİN KAT ACİL DURUM TAHLİYE PLANI

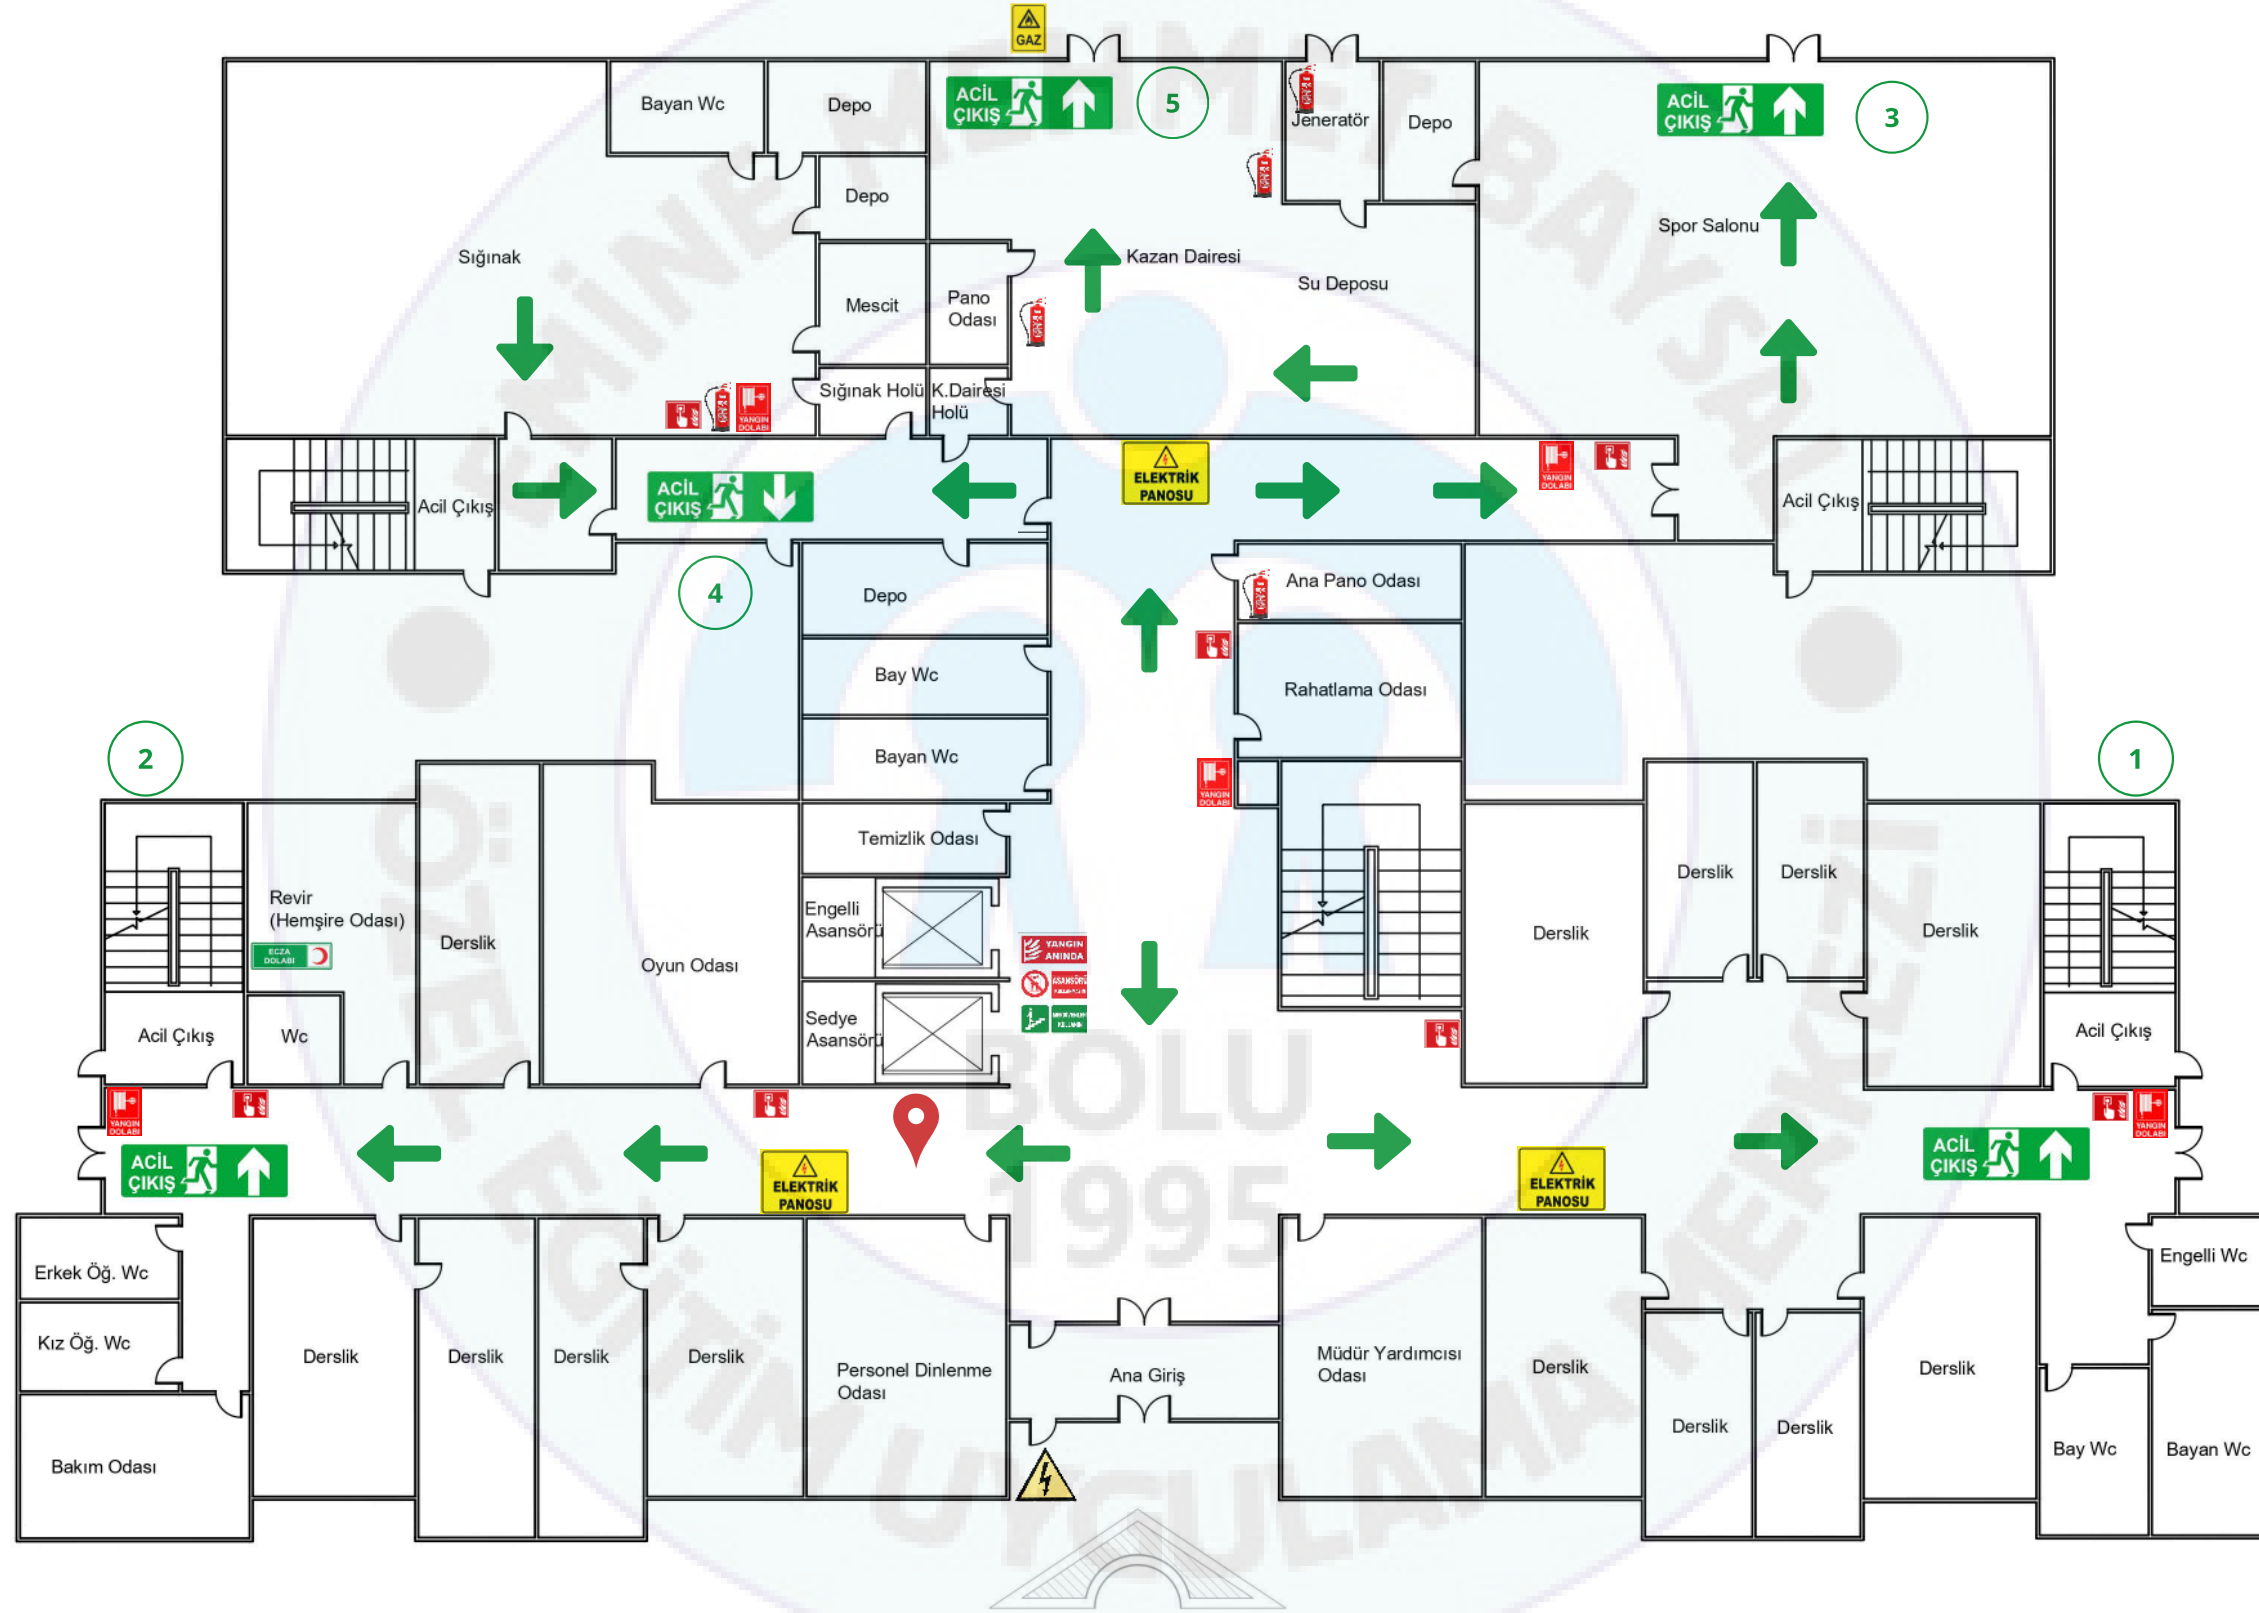

KULLANILAN SEMBOLLER

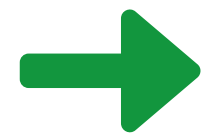

Tahliye Yönü



Acil Çıkış Kapısı



Buradasınız



Yangın Dolabı Ve Yangın Hortumu



Yangın Söndürme Tüpü




Asansörü Kullanmayınız



Alarm Butonu



Elektrik Panosu

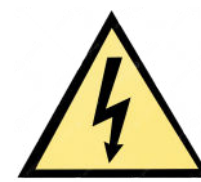

Elektrik Acil Durum butonu



Doğalgaz Acil Durum butonu



Ecza Dolabı

1.KAT ACİL DURUM TAHLİYE PLANI



KULLANILAN SEMBOLLER



Tahliye Yönü



Acil Çıkış Kapısı



Buradasınız



Yangın Dolabı Ve Yangın Hortumu



Yangın Söndürme Tüpü




Asansörü Kullanmayınız



Alarm Butonu



Elektrik Panosu

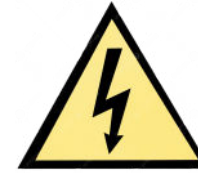

Elektrik Acil Durum butonu




Doğalgaz Acil Durum butonu




Ecza Dolabı

2.KAT ACİL DURUM TAHLİYE PLANI

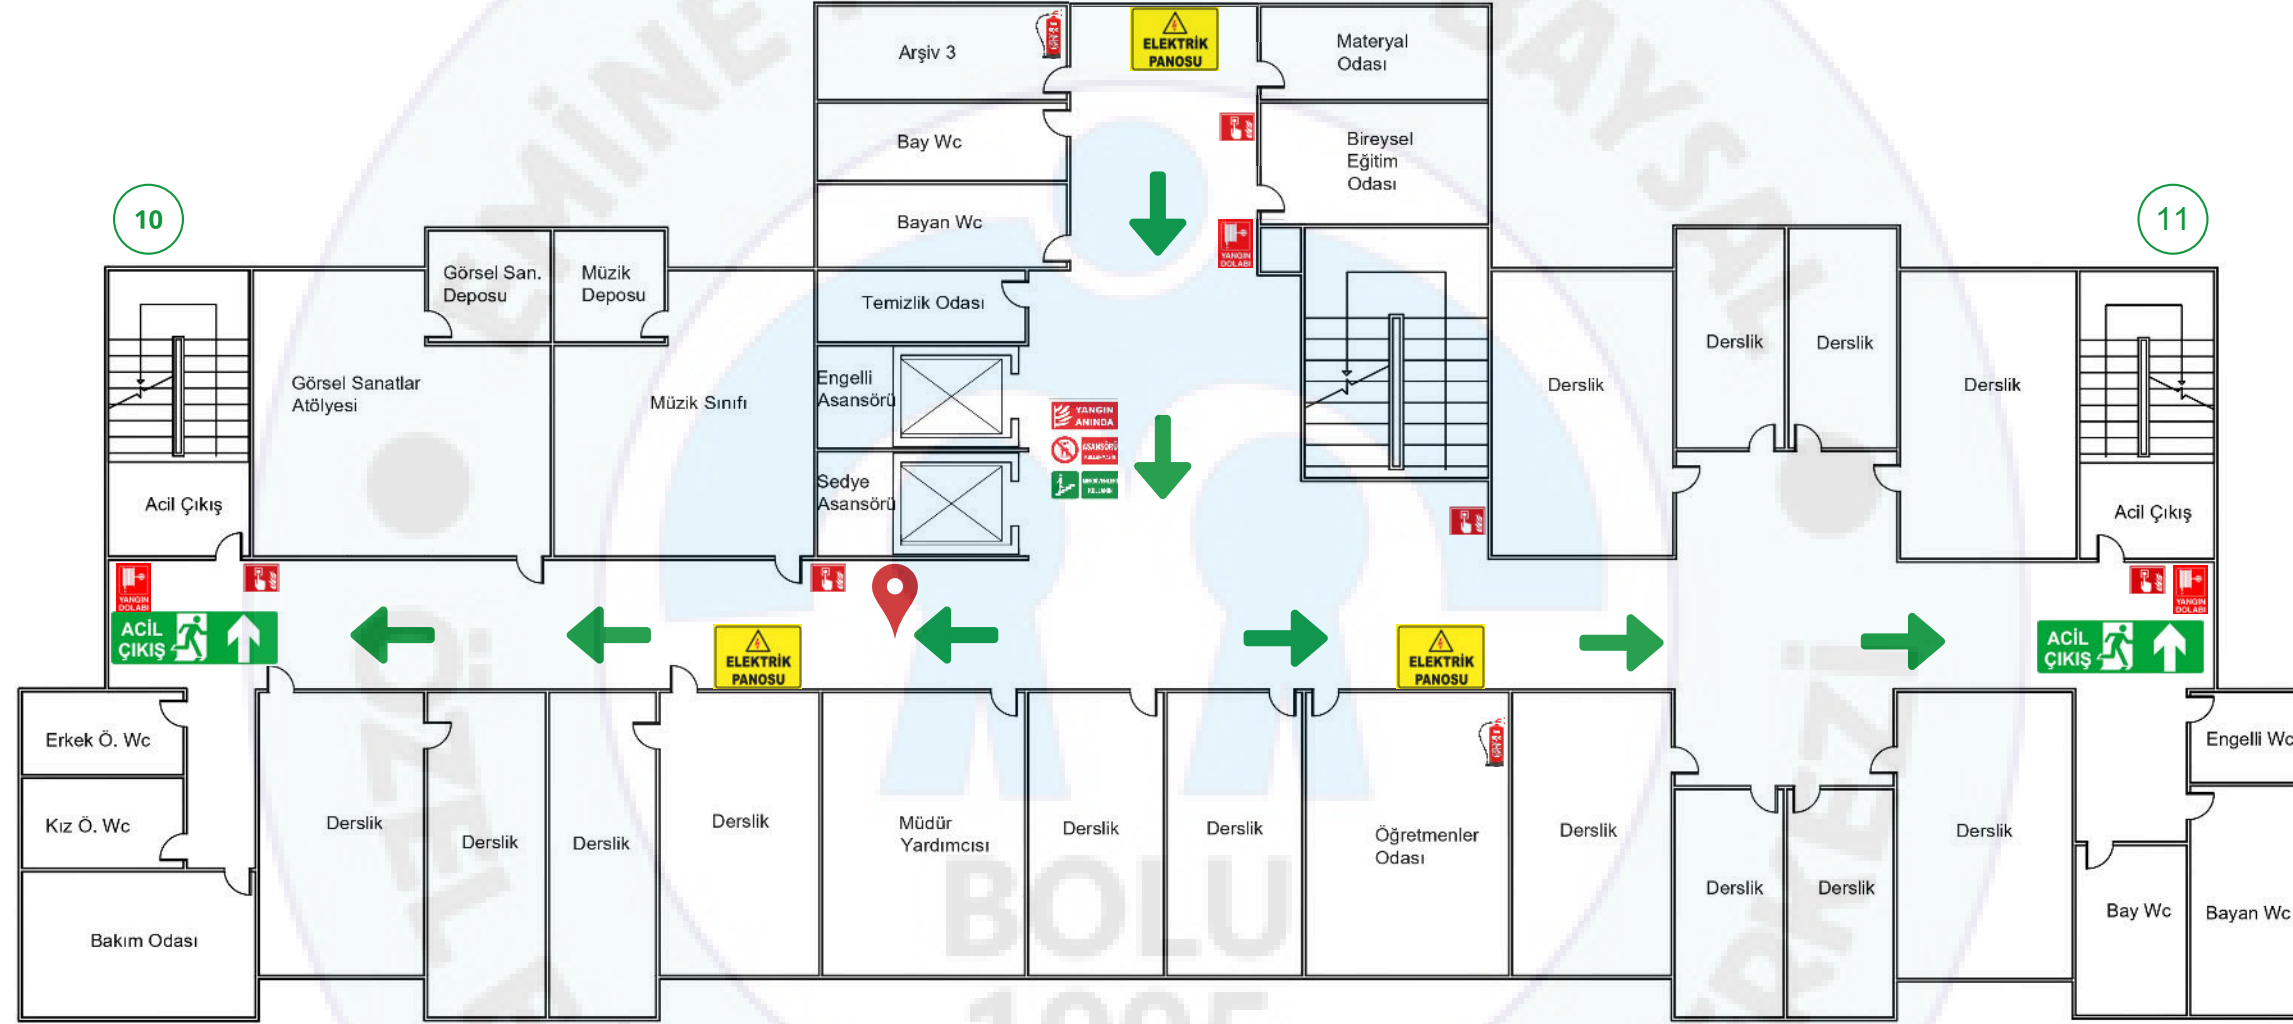

KULLANILAN SEMBOLLER

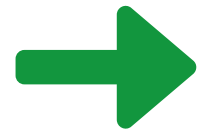

Tahliye Yönü



Acil Çıkış Kapısı



Buradasınız



Yangın Dolabı Ve Yangın Hortumu



Yangın Söndürme Tüpü




Asansörü Kullanmayınız



Alarm Butonu



Elektrik Panosu

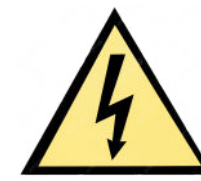

Elektrik Acil Durum butonu



Doğalgaz Acil Durum butonu



Ecza Dolabı